


EENGEZINSWONING BORNEM



schaal 1 : 200 - papierformaat A4
conform verkavelingsvoorschriften
gemeentebestuur Bornem
Sint-Amandsesteenweg

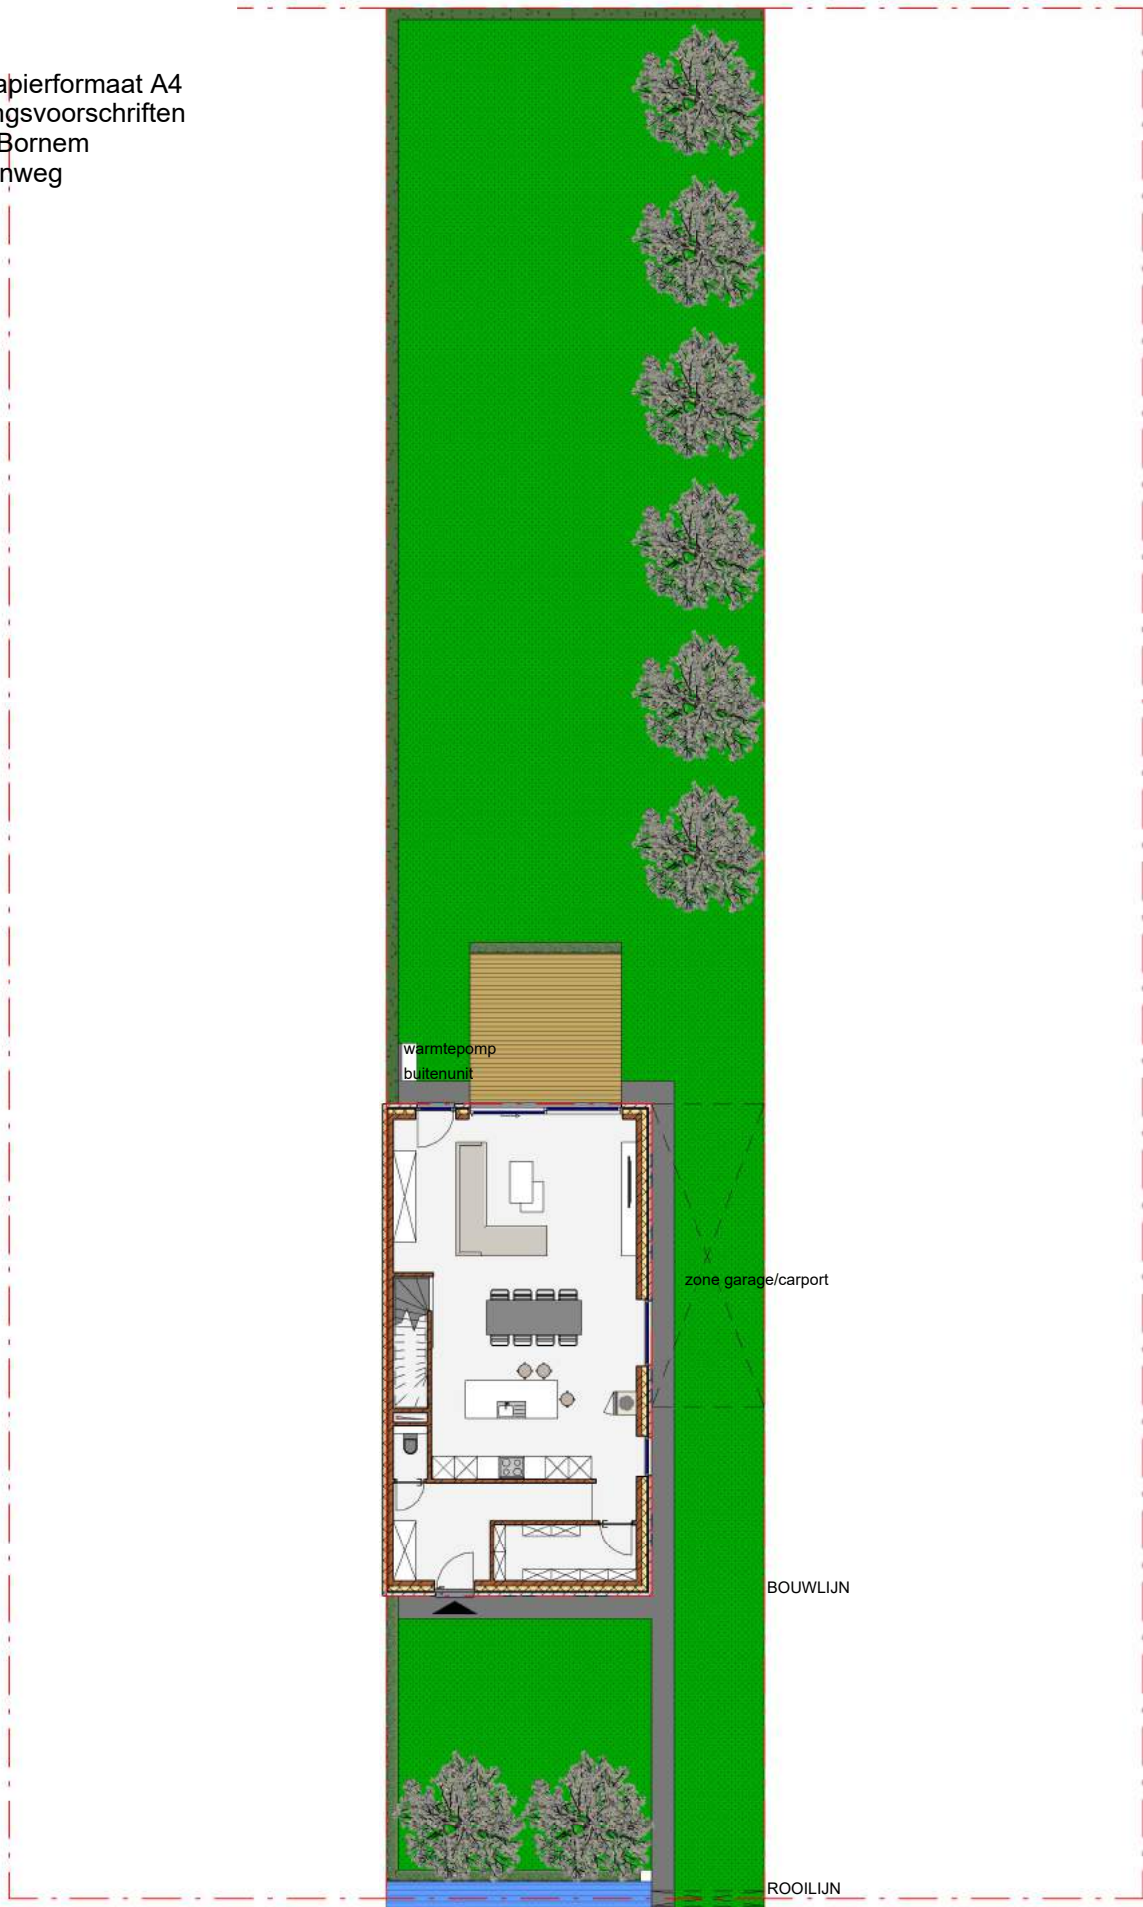

INPLANTING

EENGEZINSWONING BORNEM



schaal 1 : 50 - papierformaat A4
conform verkavelingsvoorschriften
gemeentebestuur Bornem
Sint-Amandsesteenweg

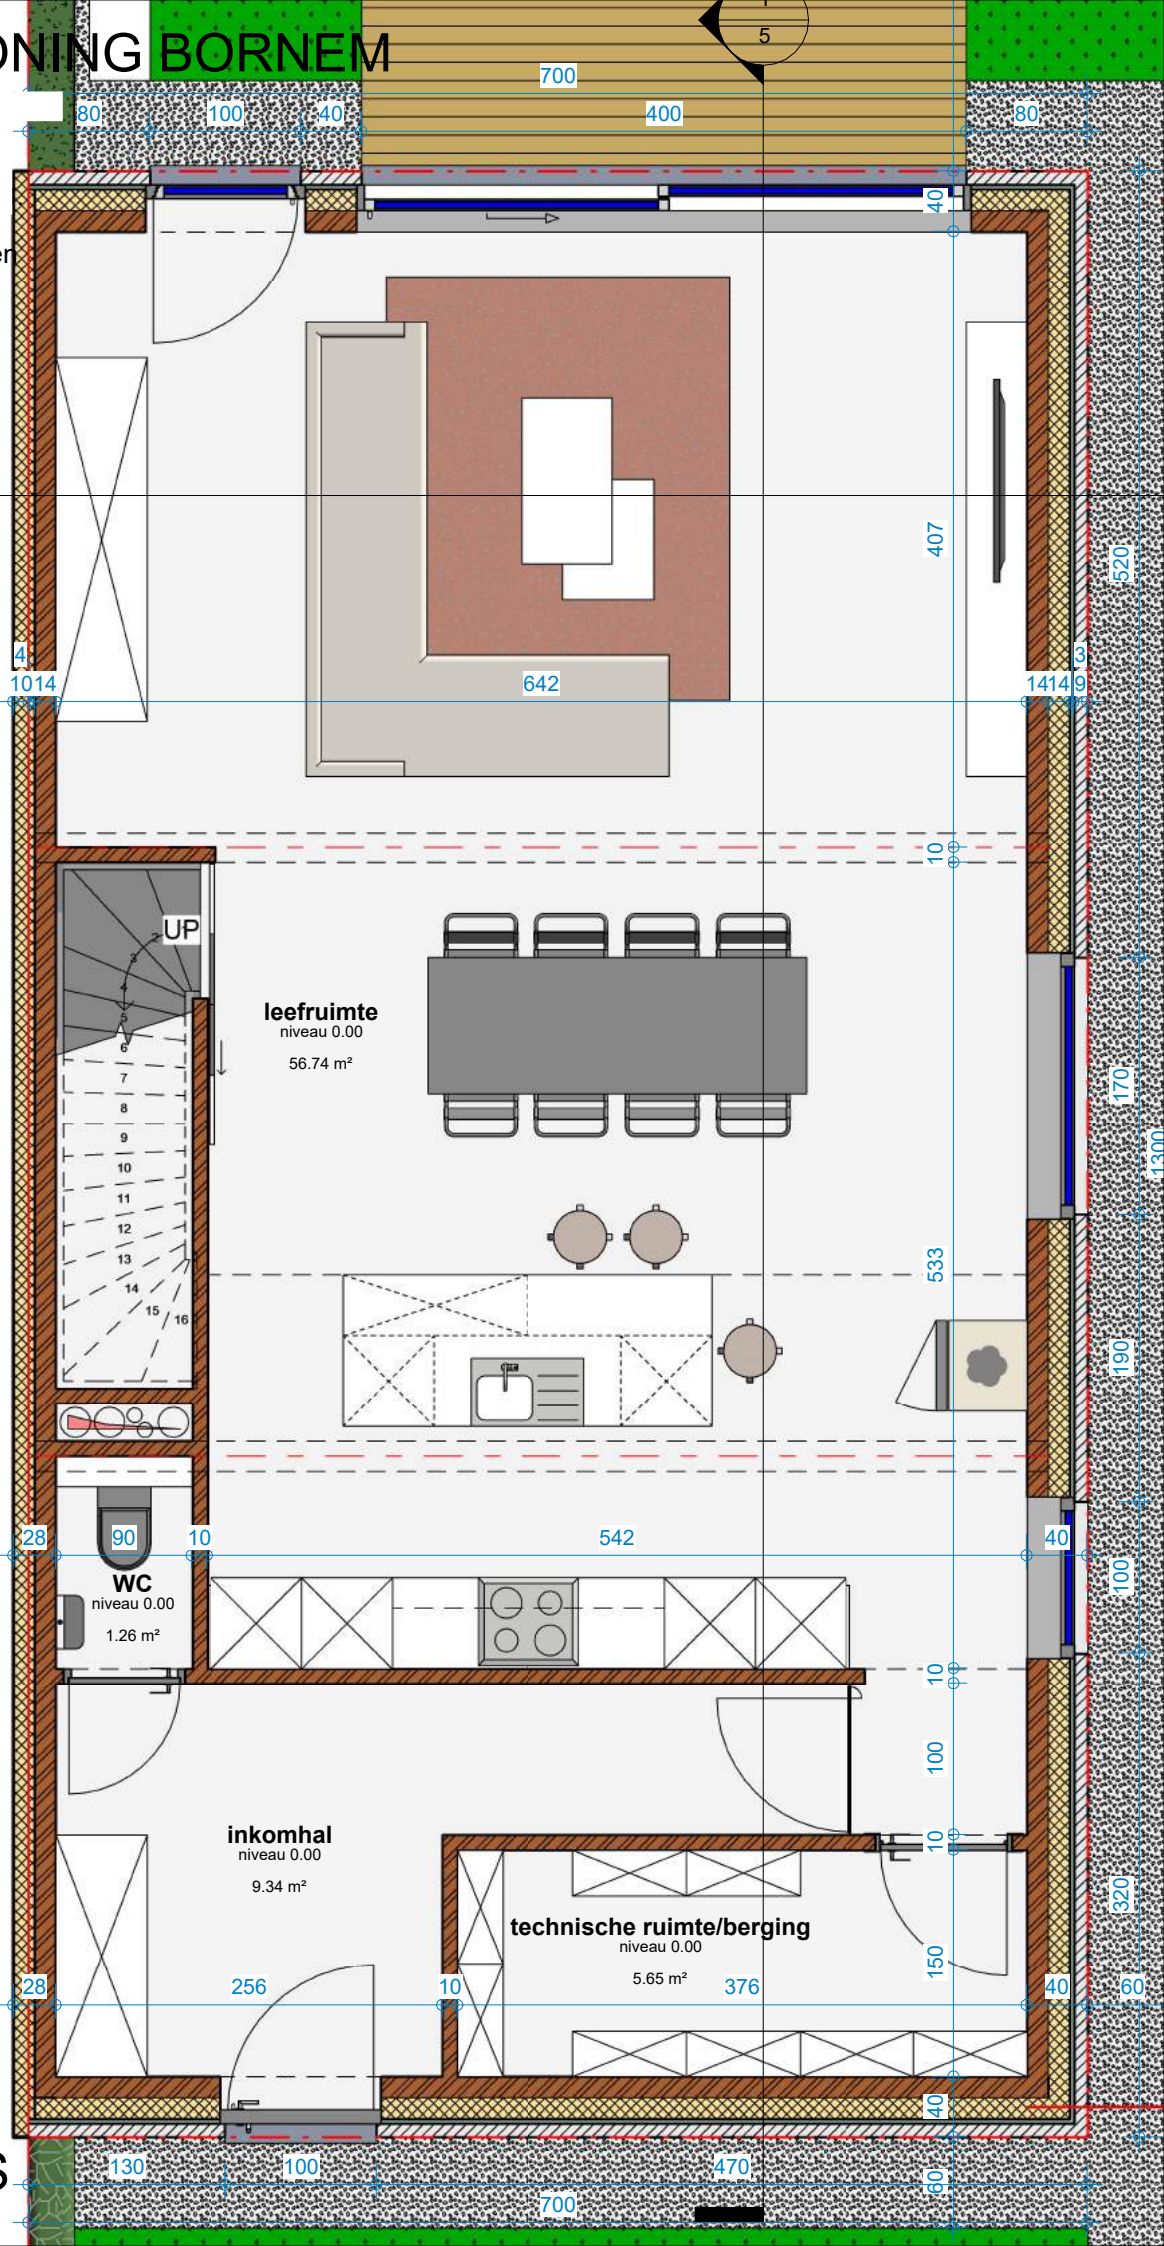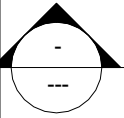

GELIJKVLOERS

EENGEZINSWONING BORNEM

schaal 1 : 50 - papierformaat A4
conform verkavelingsvoorschriften
gemeentebestuur Bornem
Sint-Amandsesteenweg

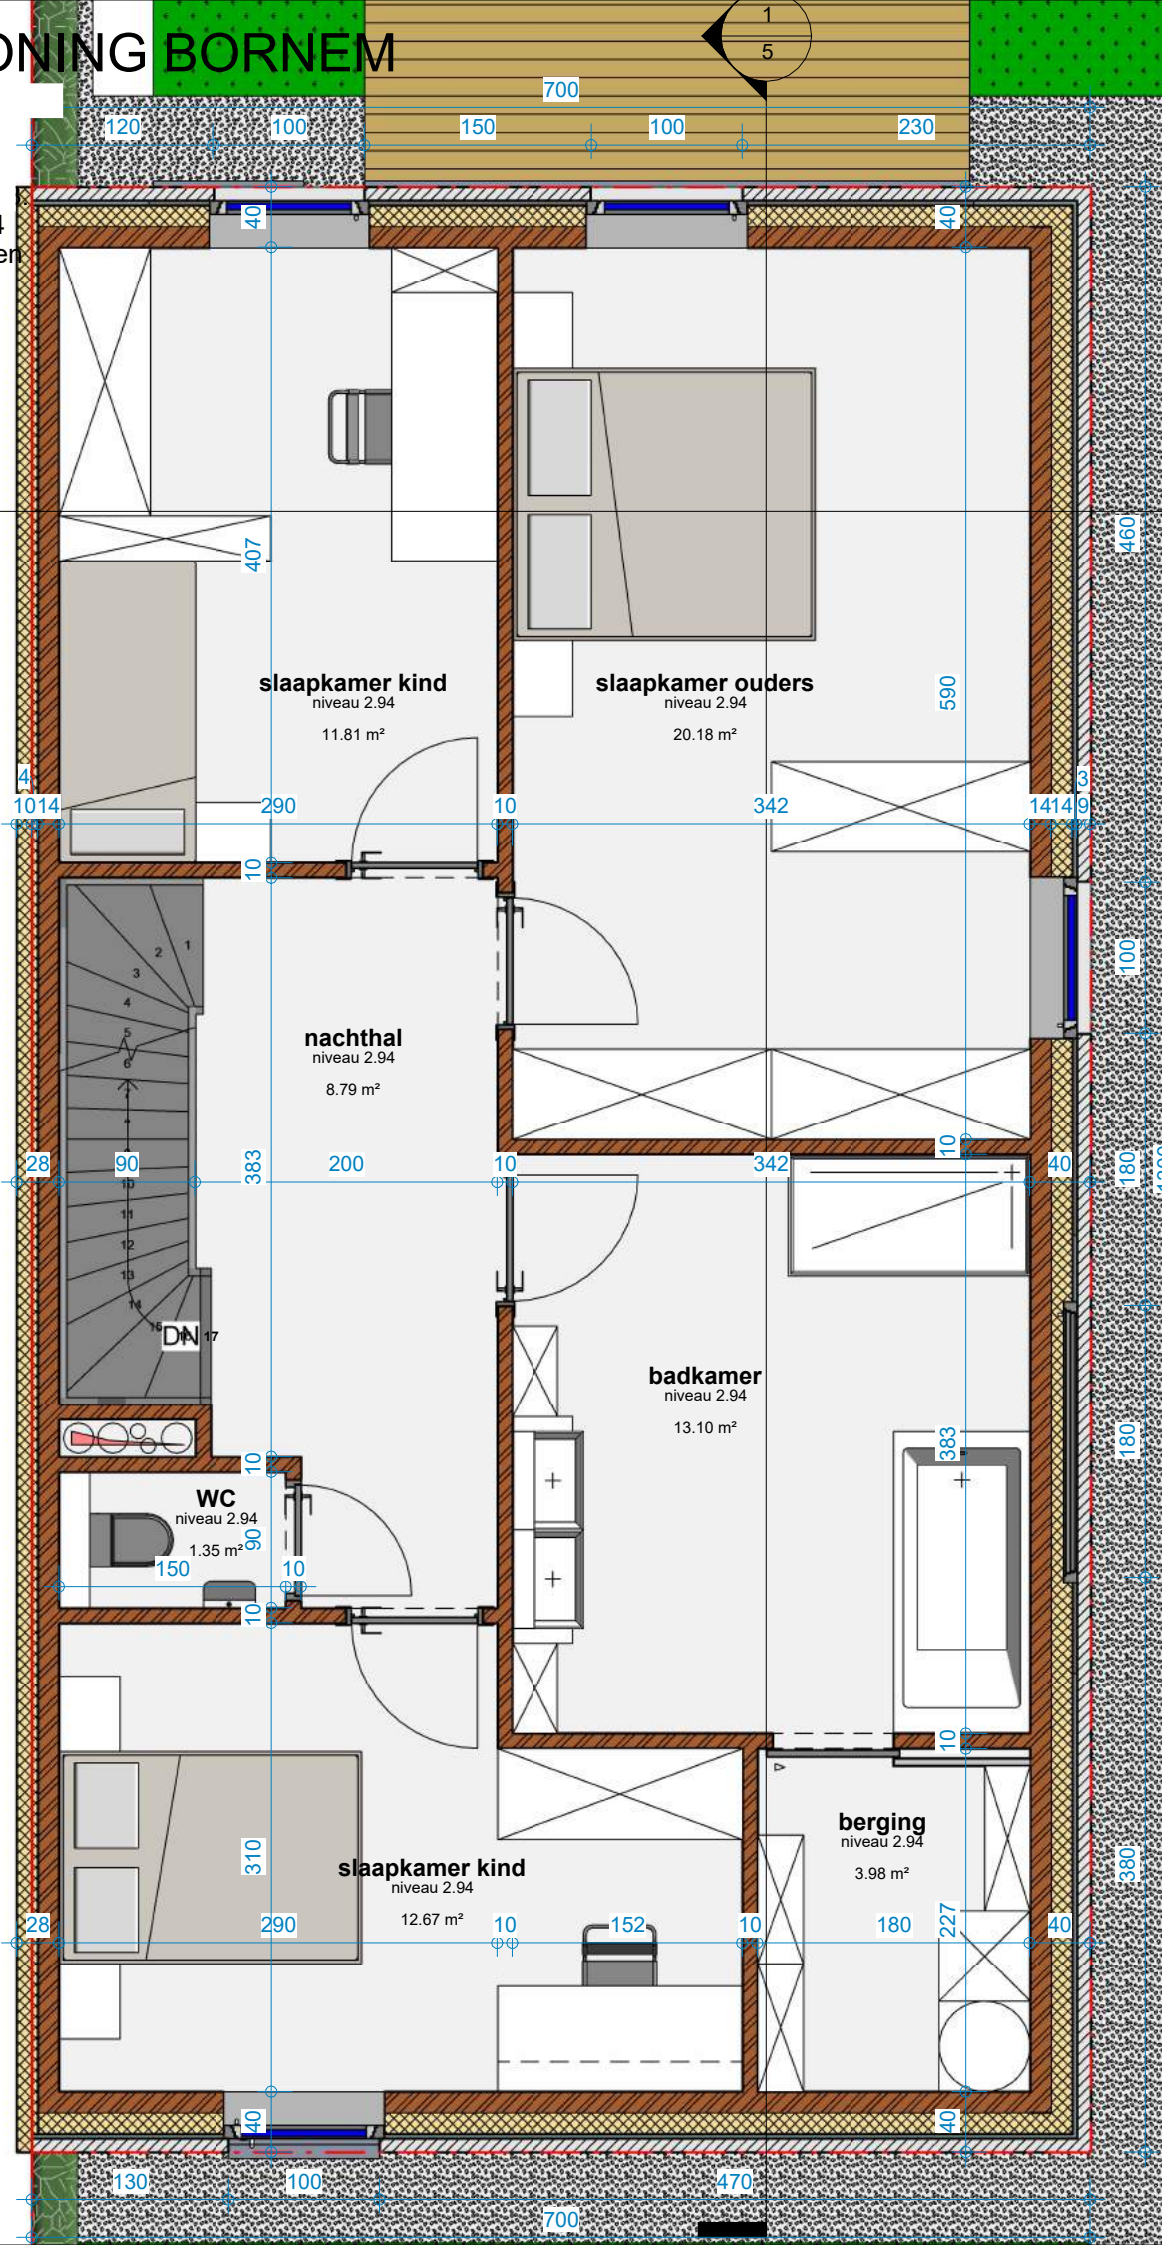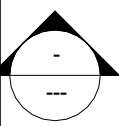


VERDIEPING

EENGEZINSWONING BORNEM

DOORSNEDE


schaal 1 : 50 - papierformaat A4

onlijsthoogte

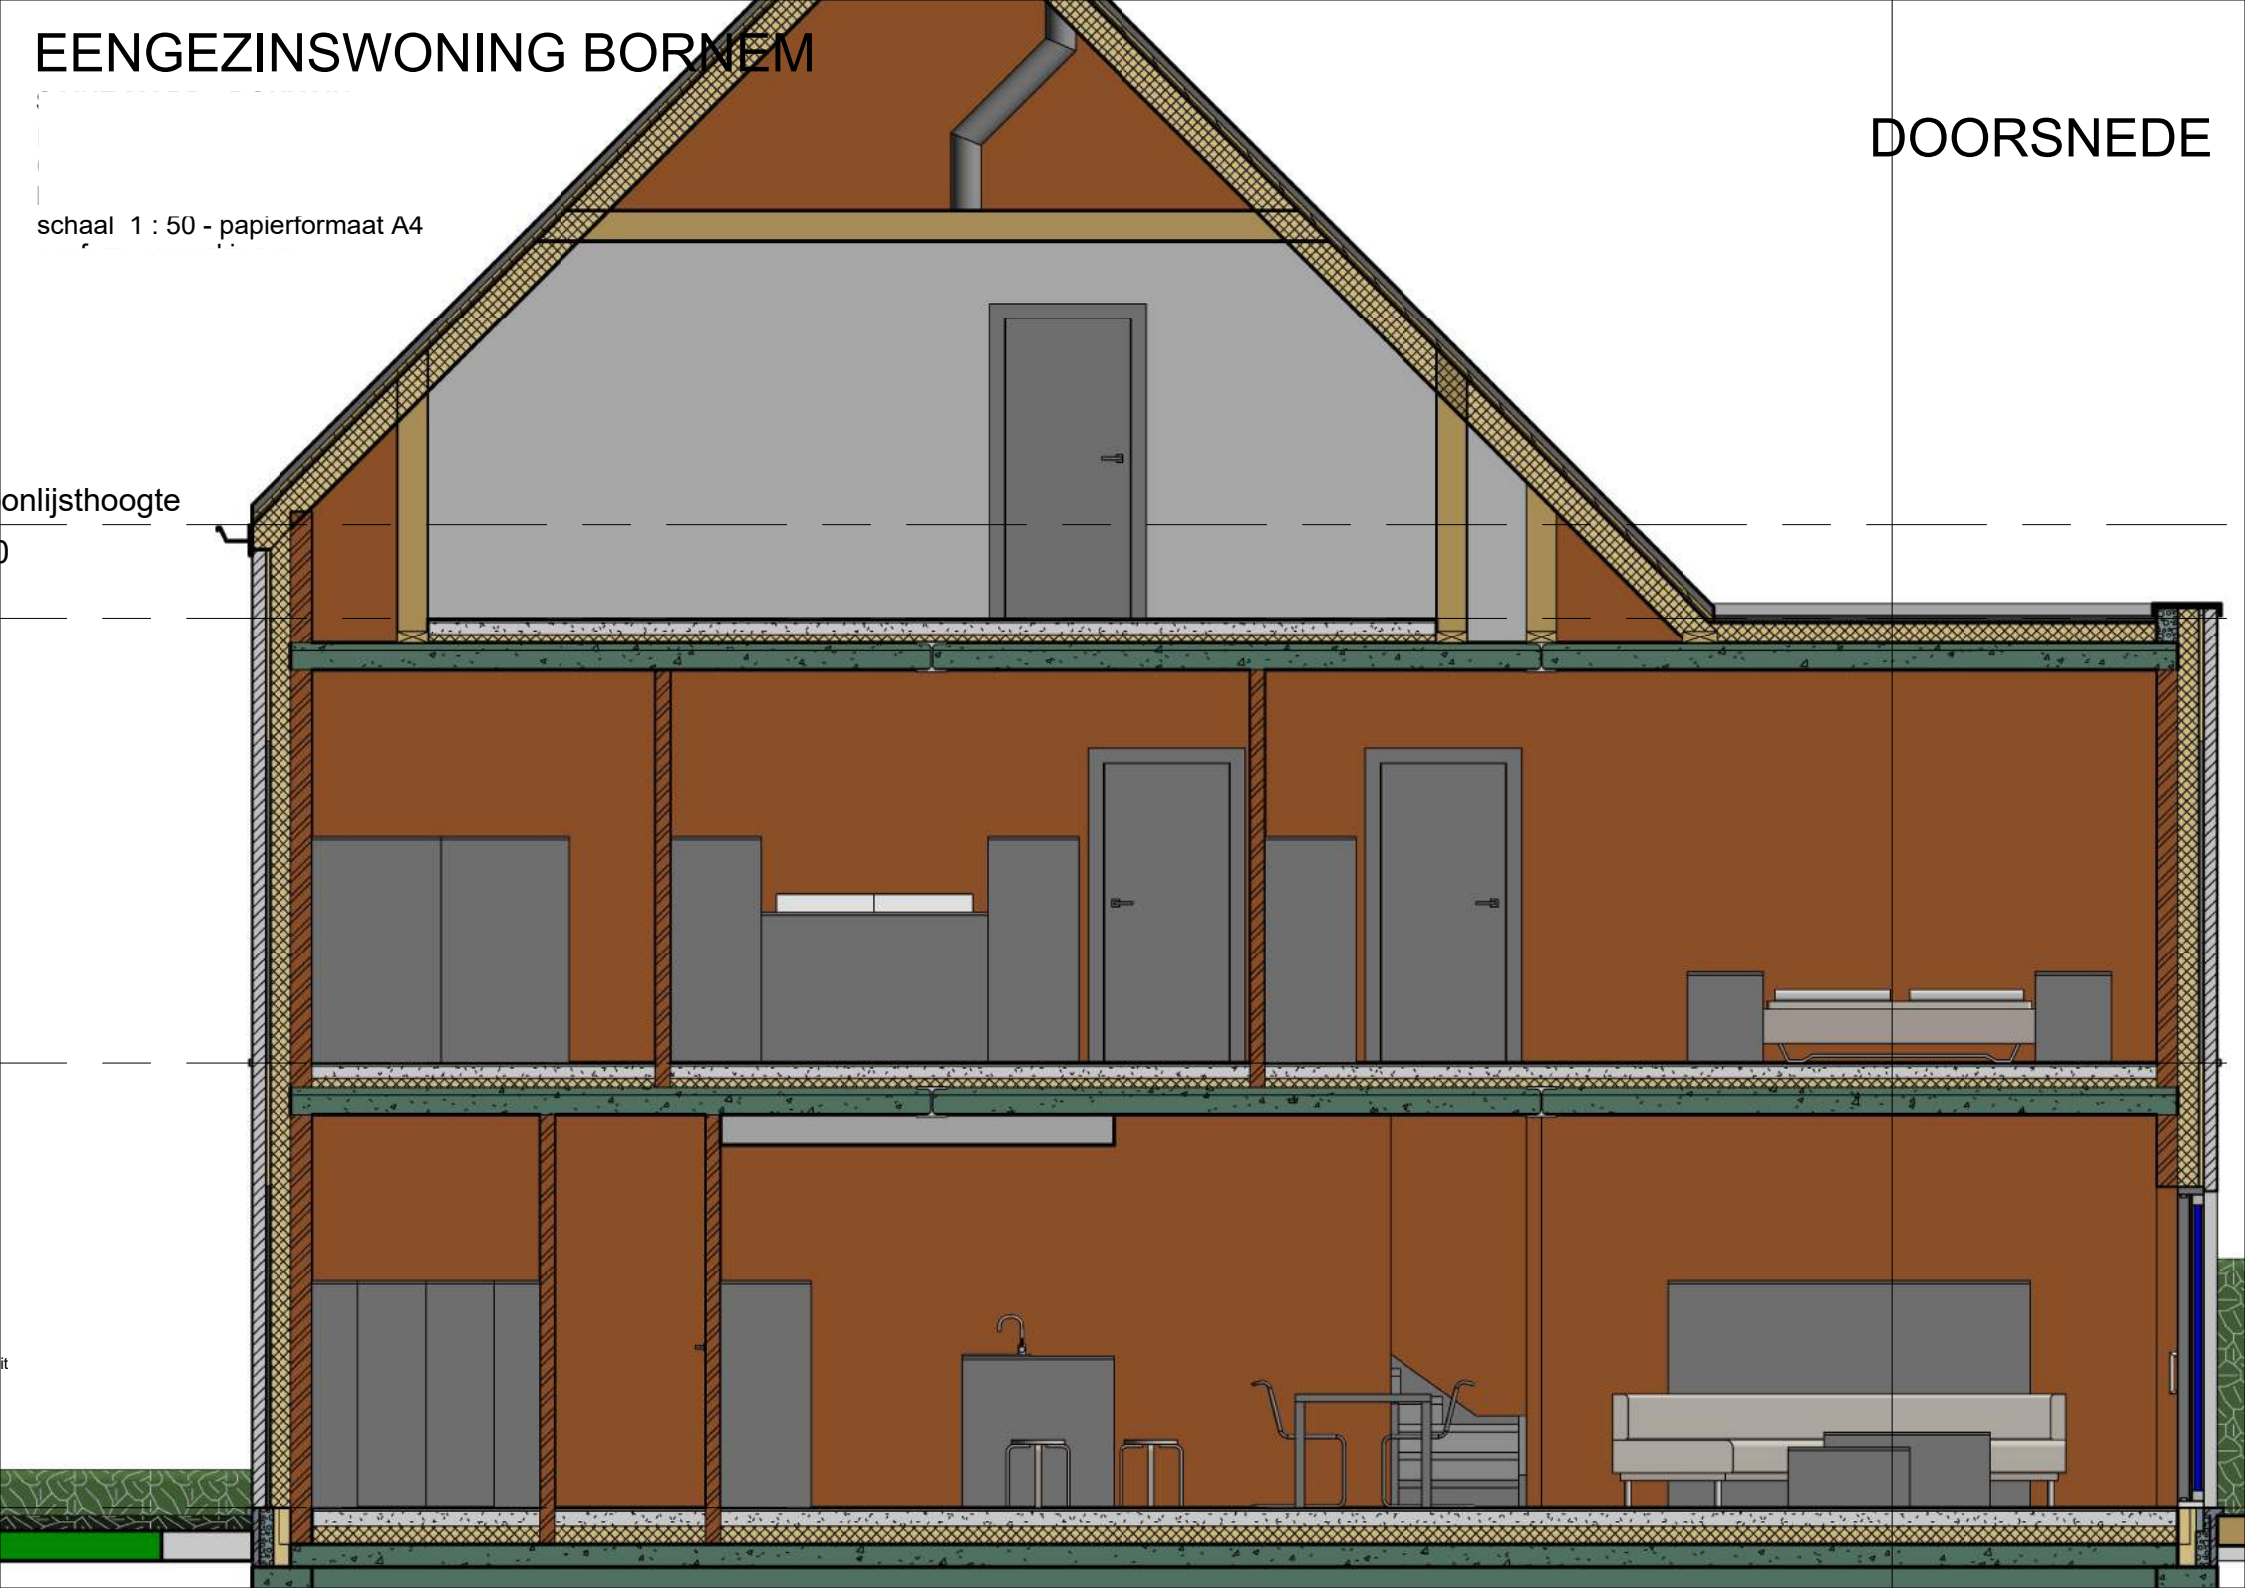

EENGEZINSWONING BORNEM


schaal 1 : 50 - papierformaat A4
conform verkavelingsvoorschriften
gemeentebestuur Bornem
Sint-Amandsesteenweg

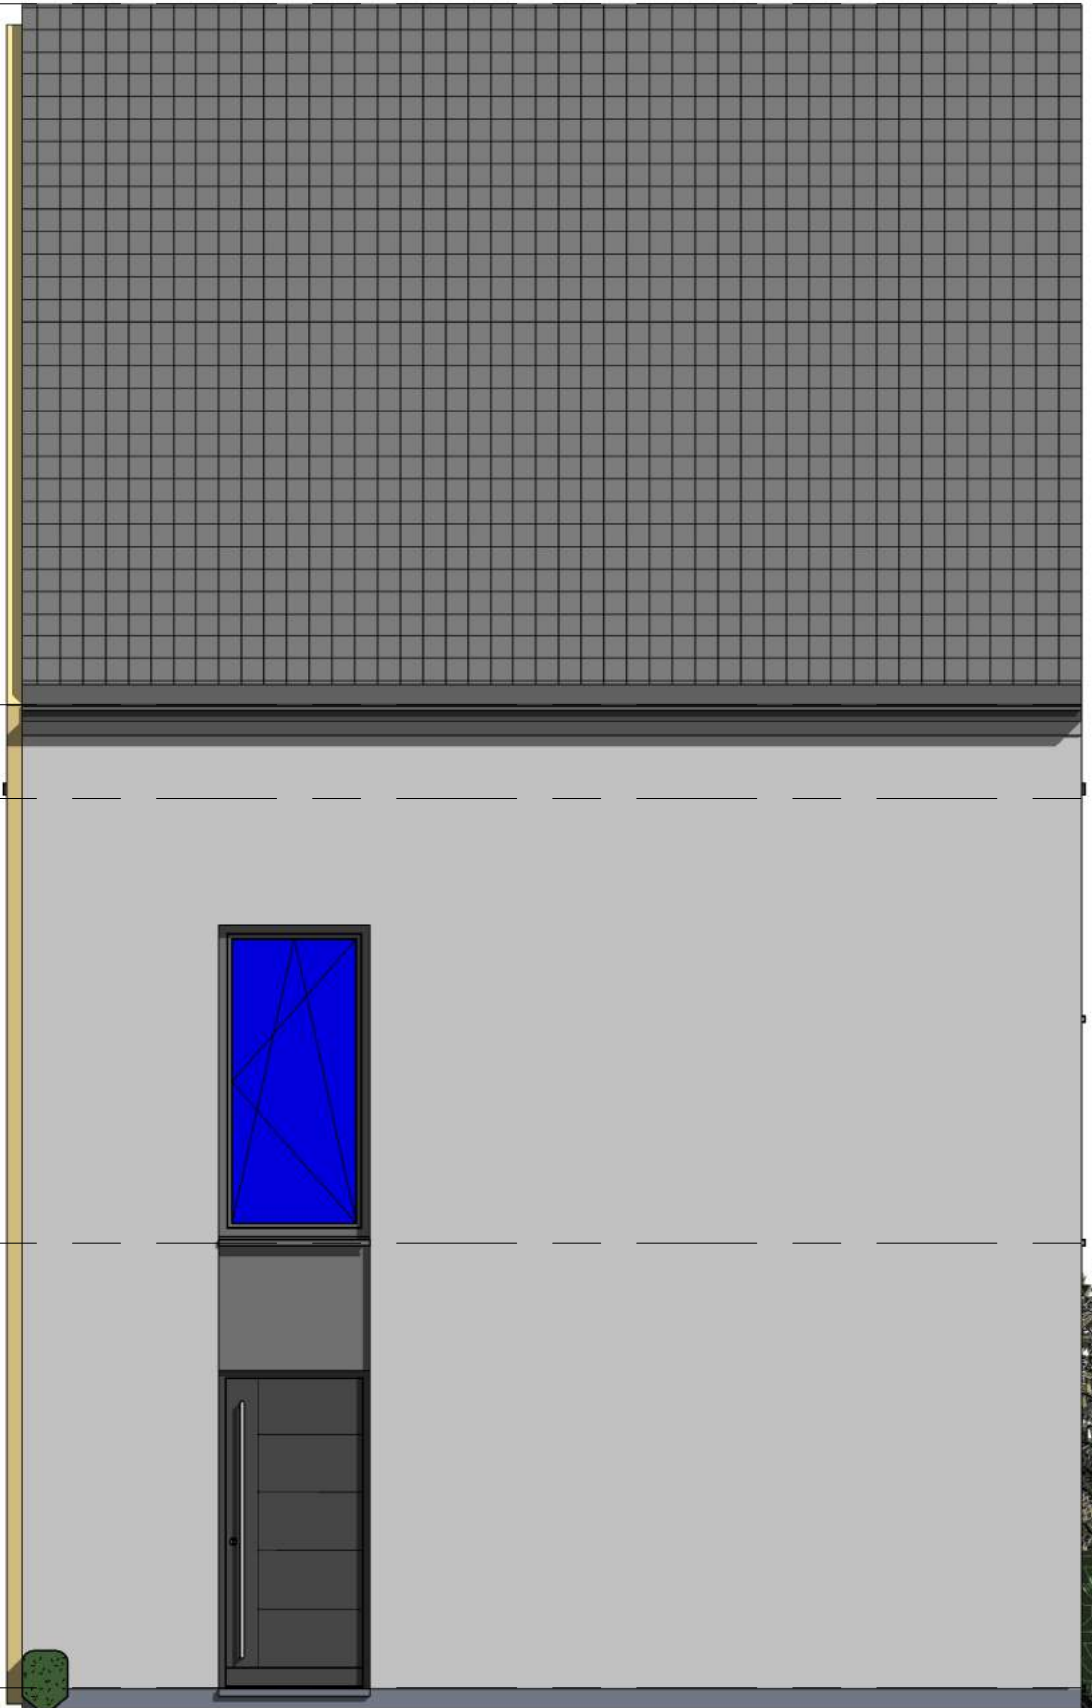

VOORGEVEL

EENGEZINSWONING BORNEM


schaal 1 : 50 - papierformaat A4
conform verkavelingsvoorschriften
gemeentebestuur Bornem
Sint-Amandsesteenweg

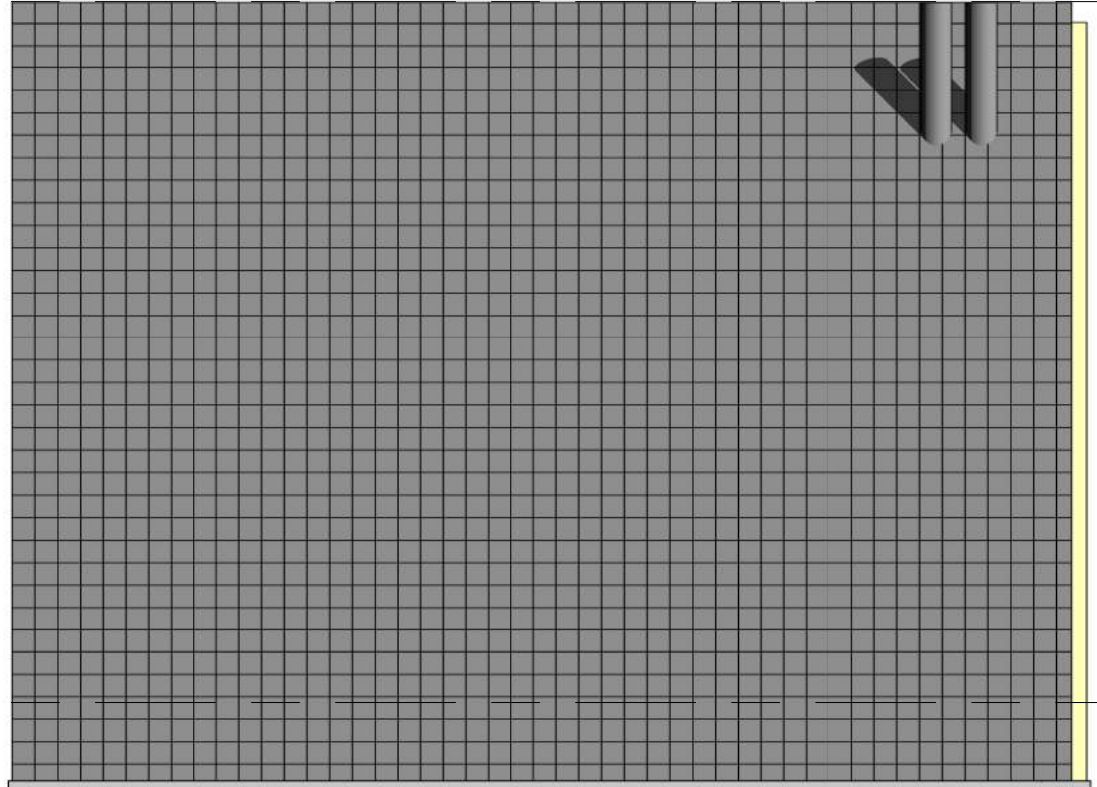

TUINGEVEL

EENGEZINSWONING BORNEM


schaal 1 : 100 - papierformaat A4
conform verkavelingsvoorschriften
gemeentebestuur Bornem
Sint-Amandsesteenweg

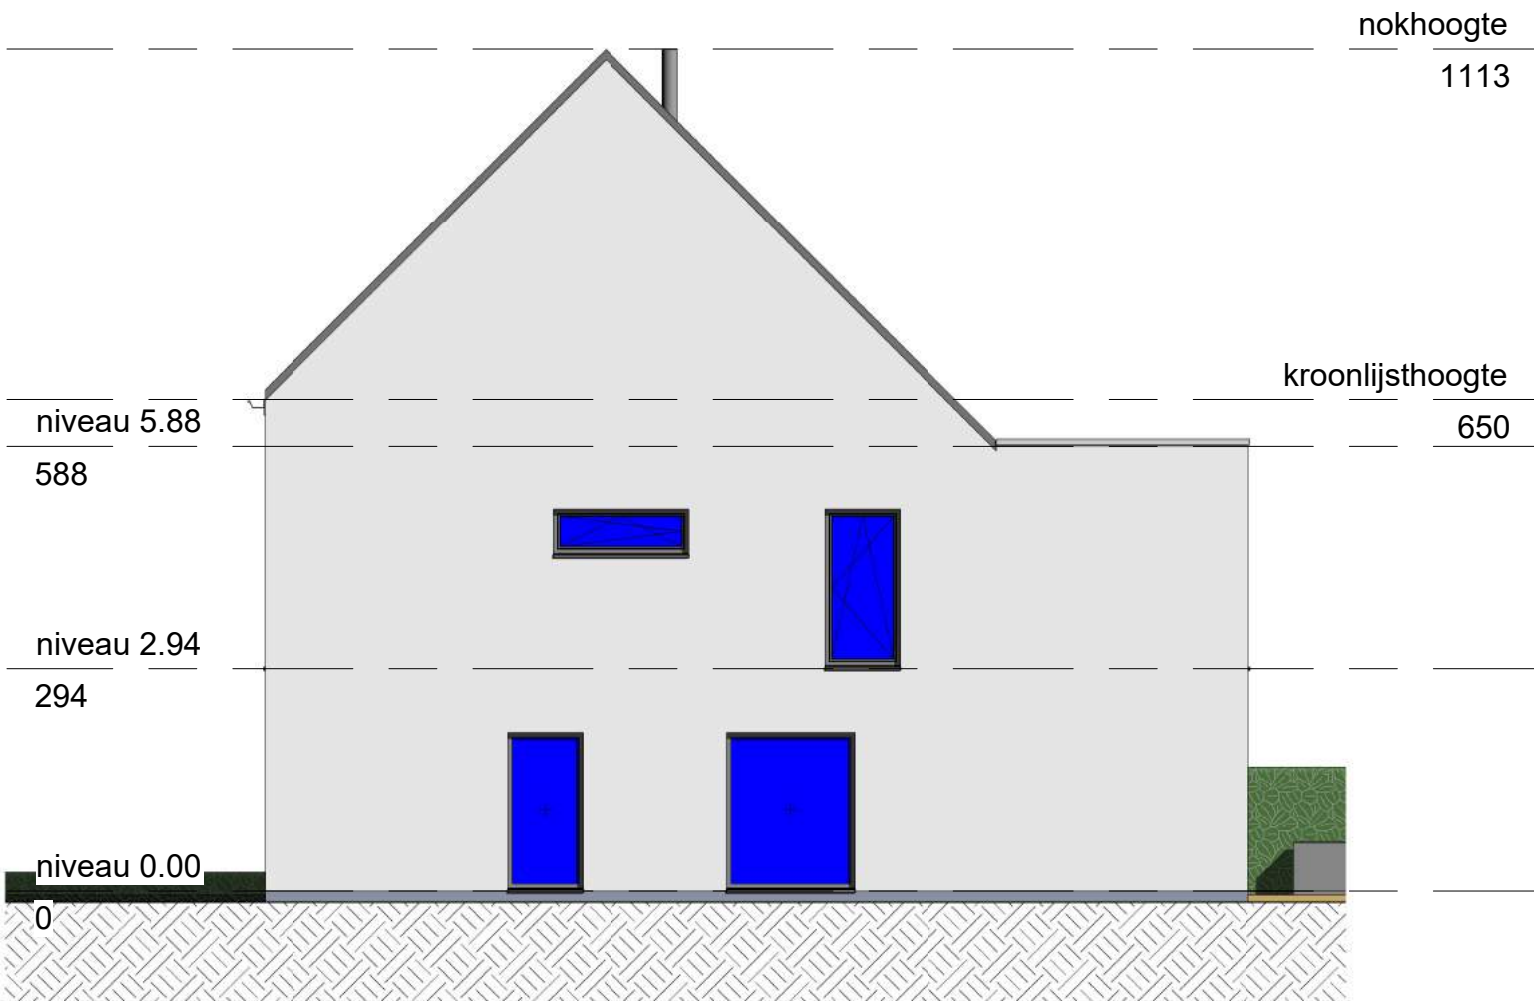

ZIJGEVEL RECHTS

EENGEZINSWONING BORNEM

schaal - papierformaat A4
conform verkavelingsvoorschriften
gemeentebestuur Bornem
Sint-Amandsesteenweg

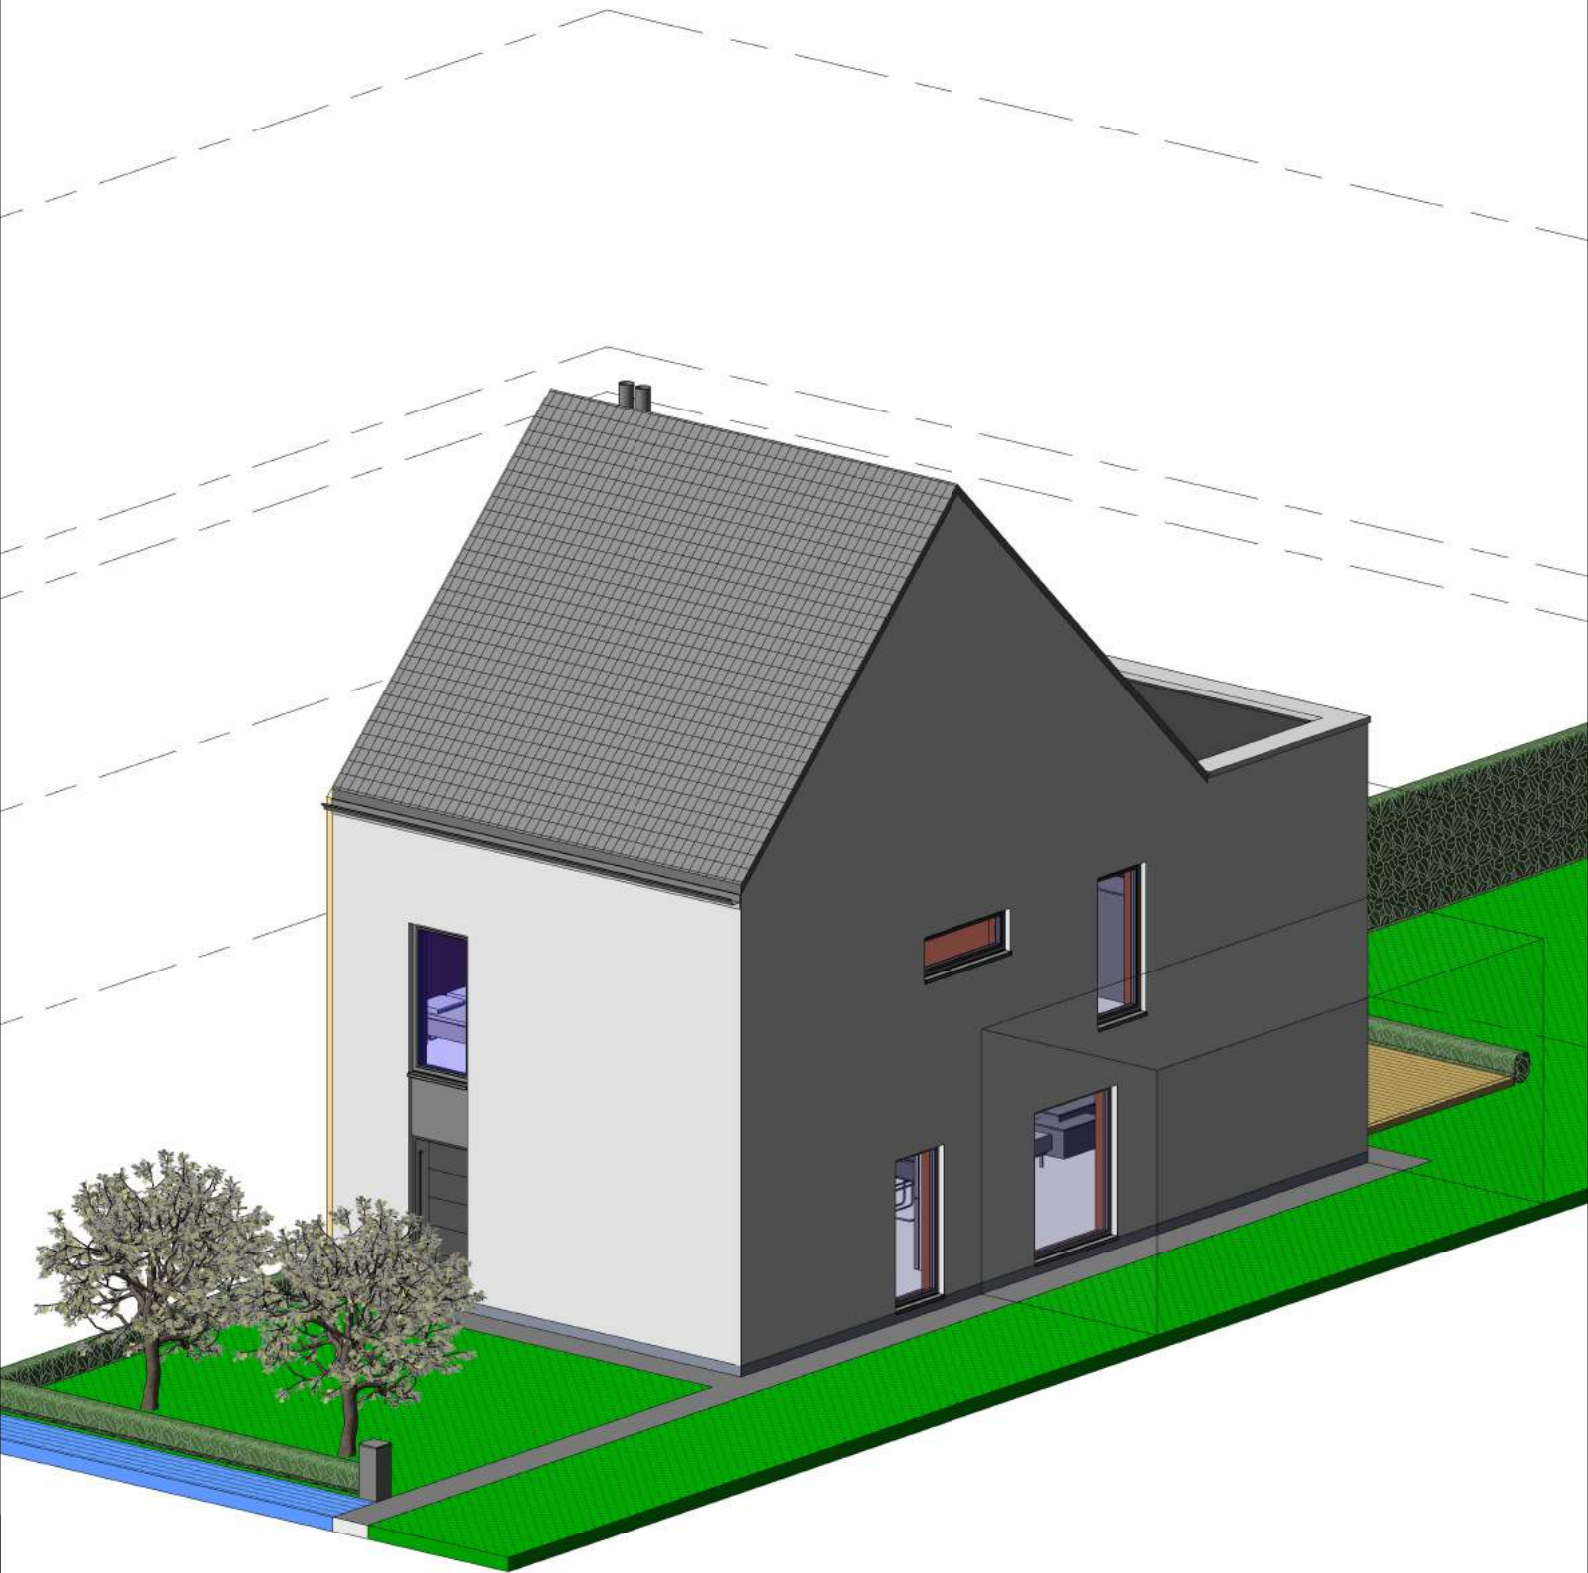

AXONOMETRIE

EENGEZINSWONING BORNEM


schaal - papierformaat A4
conform verkavelingsvoorschriften
gemeentebestuur Bornem
Sint-Amandsesteenweg



AXONOMETRIE TUINZIJDE

EENGEZINSWONING BORNEM


schaal - papierformaat A4
conform verkavelingsvoorschriften
gemeentebestuur Bornem
Sint-Amandsesteenweg

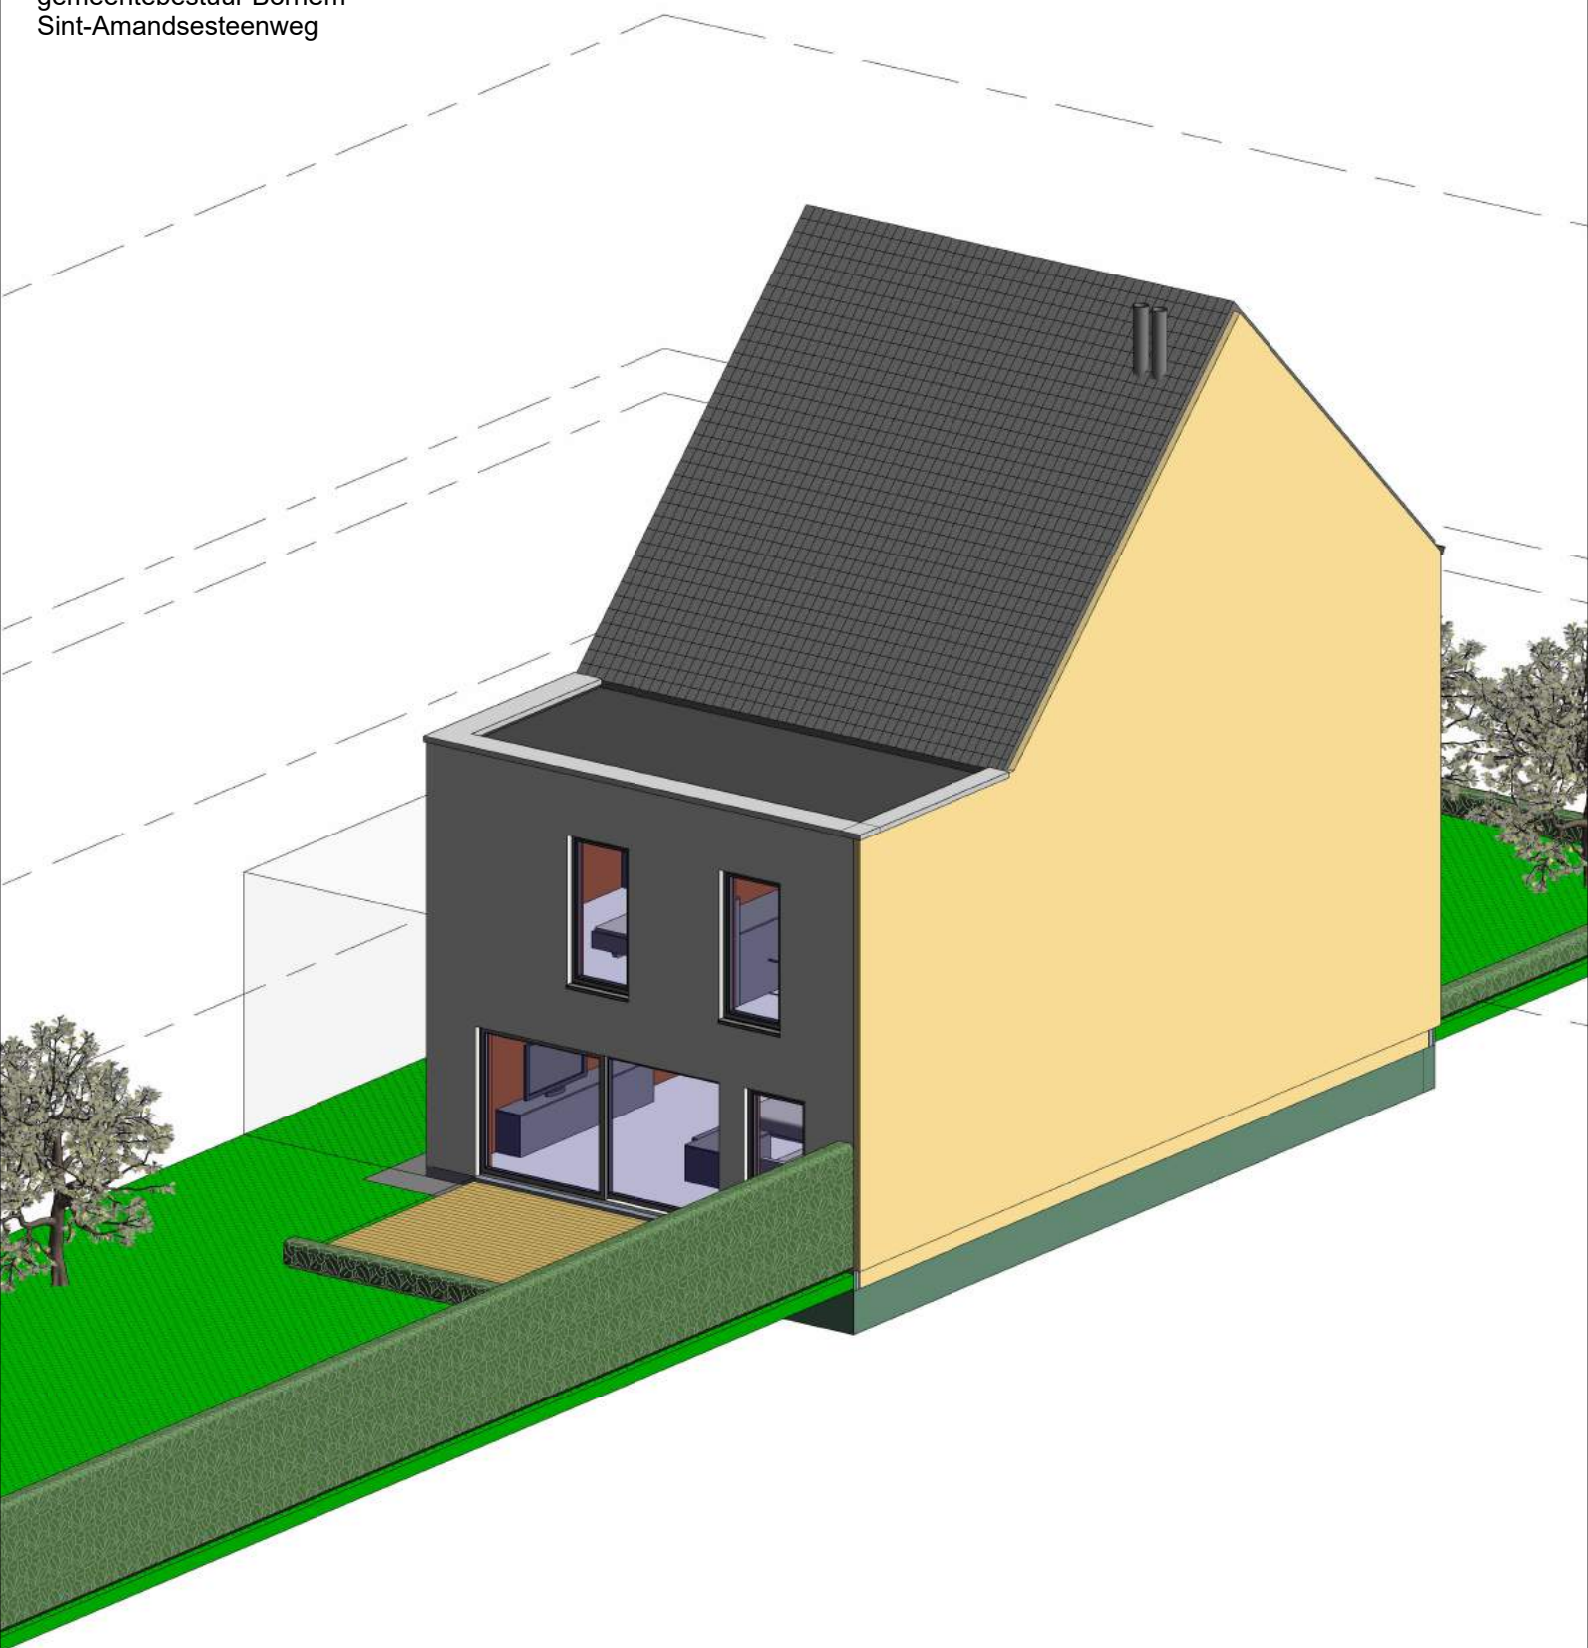

AXONOMETRIE TUINZIJDE

EENGEZINSWONING BORNEM

schaal - papierformaat A4
conform verkavelingsvoorschriften
gemeentebestuur Bornem
Sint-Amandsesteenweg

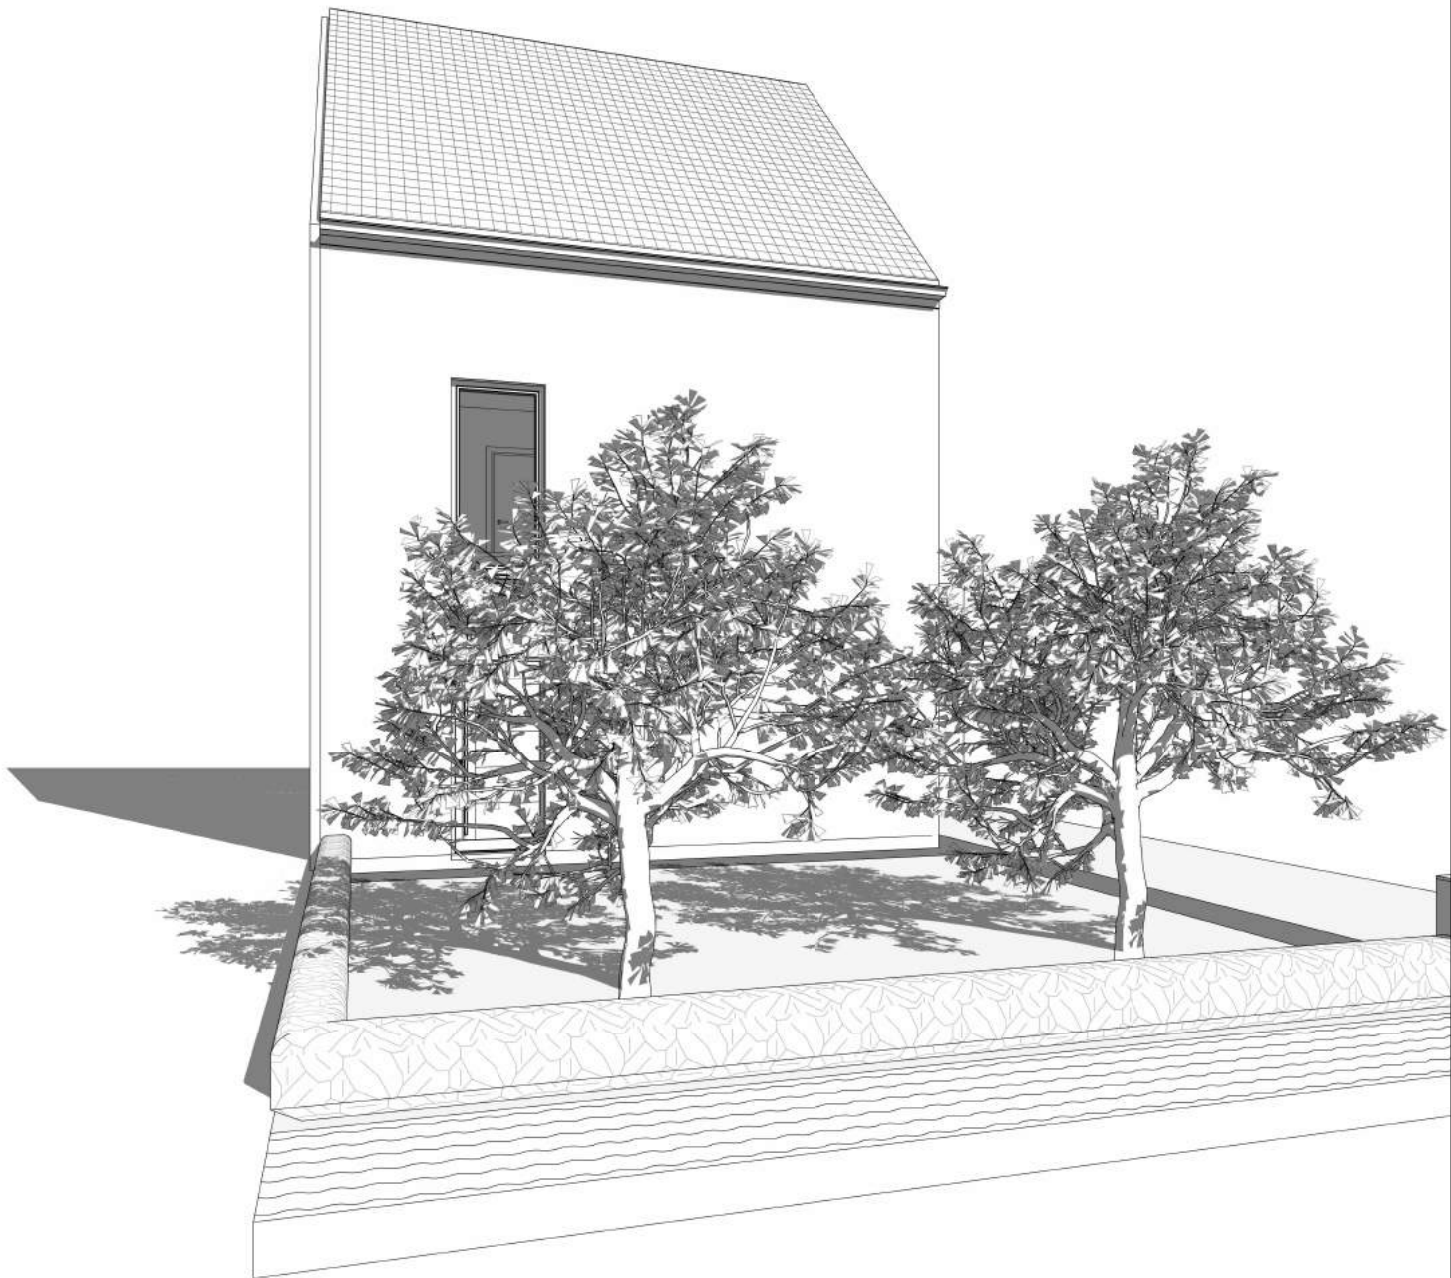

PERSPECTIEF